


Duna-Völgyi-Főcsatorna

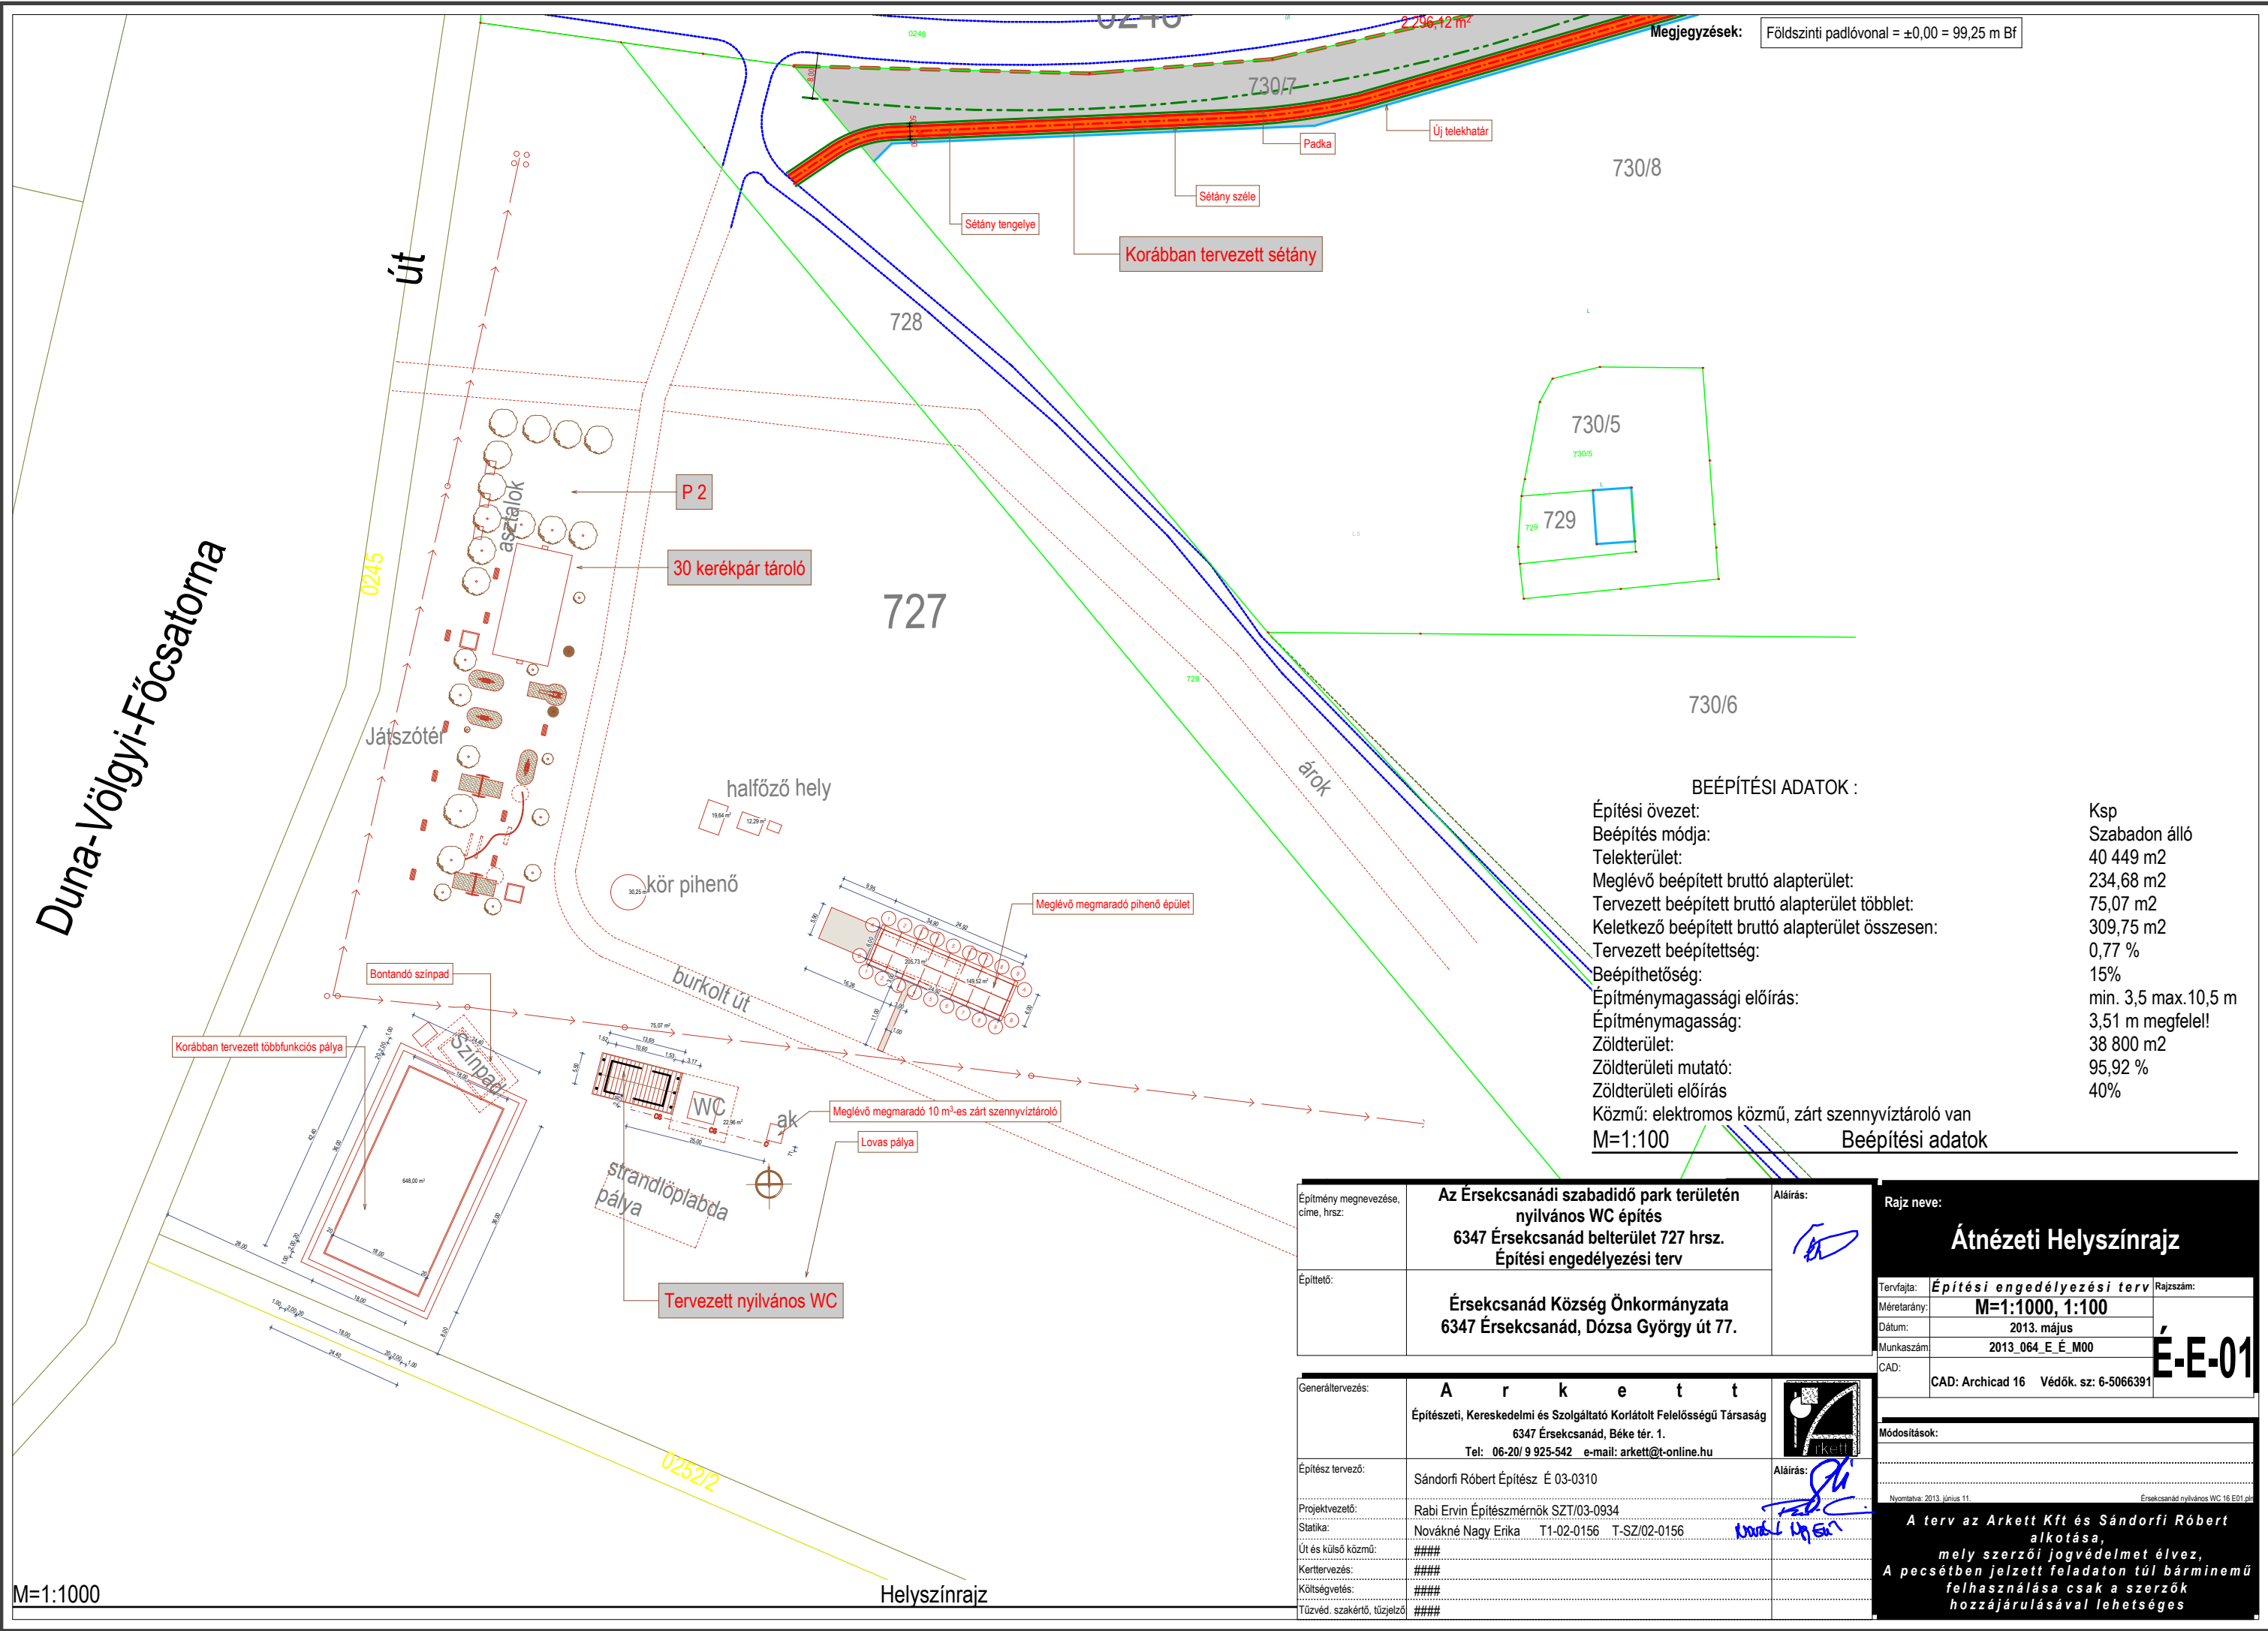

Megjegyzések: Földszinti padlóvonal = ±0,00 = 99,25 m Bf

730/8

730/5

729

730/6

727

0248

0245

P 2

30 kerékpár tároló

halfőző hely

kör pihenő

Bontandó színpad

Korábban tervezett többfunkciós pálya

Színpad

strandlőplabda pálya

Tervezett nyilvános WC

0252/2

Helyszínrajz

BEÉPÍTÉSI ADATOK :

Építési övezet:	Ksp
Beépítés módja:	Szabadon álló
Telekterület:	40 449 m ²
Meglévő beépített bruttó alapterület:	234,68 m ²
Tervezett beépített bruttó alapterület többlet:	75,07 m ²
Keletkező beépített bruttó alapterület összesen:	309,75 m ²
Tervezett beépítettség:	0,77 %
Beépíthetőség:	15%
Építménymagassági előírás:	min. 3,5 max.10,5 m
Építménymagasság:	3,51 m megfelelő!
Zöldterület:	38 800 m ²
Zöldterületi mutató:	95,92 %
Zöldterületi előírás:	40%
Közmű: elektromos közmű, zárt szennyvíztároló van	
M=1:100	Beépítési adatok

Építmény megnevezése, címe, hrsz:	Az Érsekcsanádi szabadidő park területén nyilvános WC építés 6347 Érsekcsanád belterület 727 hrsz. Építési engedélyezési terv	Aláírás:
Építető:	Érsekcsanád Község Önkormányzata 6347 Érsekcsanád, Dózsa György út 77.	
Generáltervezés:	A r k e t t Építészeti, Kereskedelmi és Szolgáltató Korlátolt Felelősségű Társaság 6347 Érsekcsanád, Béke tér. 1. Tel: 06-20/ 9 925-542 e-mail: arkett@t-online.hu	
Építész tervező:	Sándorfi Róbert Építész É 03-0310	Aláírás:
Projektvezető:	Rabi Ervin Építésmérnök SZT/03-0934	
Statika:	Novákné Nagy Erika T1-02-0156 T-SZ/02-0156	
Út és külső közmű:	####	
Kerttervezés:	####	
Költségvetés:	####	
Tűzvédelem, szakértő, tűzjelző:	####	



Rajz neve:	Átnézeti Helyszínrajz	
Tervfajta:	Építési engedélyezési terv	Rajzszám:
Méretarány:	M=1:1000, 1:100	
Dátum:	2013. május	
Munkaszám:	2013_064_E_É_M00	
CAD:	CAD: Archicad 16 Védők. sz: 6-5066391	

É-E-01


Módosítások:

Nyomtatva: 2013. június 11. Érsekcsanád nyilvános WC 16 E01.pdf

A terv az Arkett Kft és Sándorfi Róbert alkotása, mely szerzői jogvédelmet élvez, A pecsétben jelzett feladaton túl bármilyen felhasználása csak a szerzők hozzájárulásával lehetséges

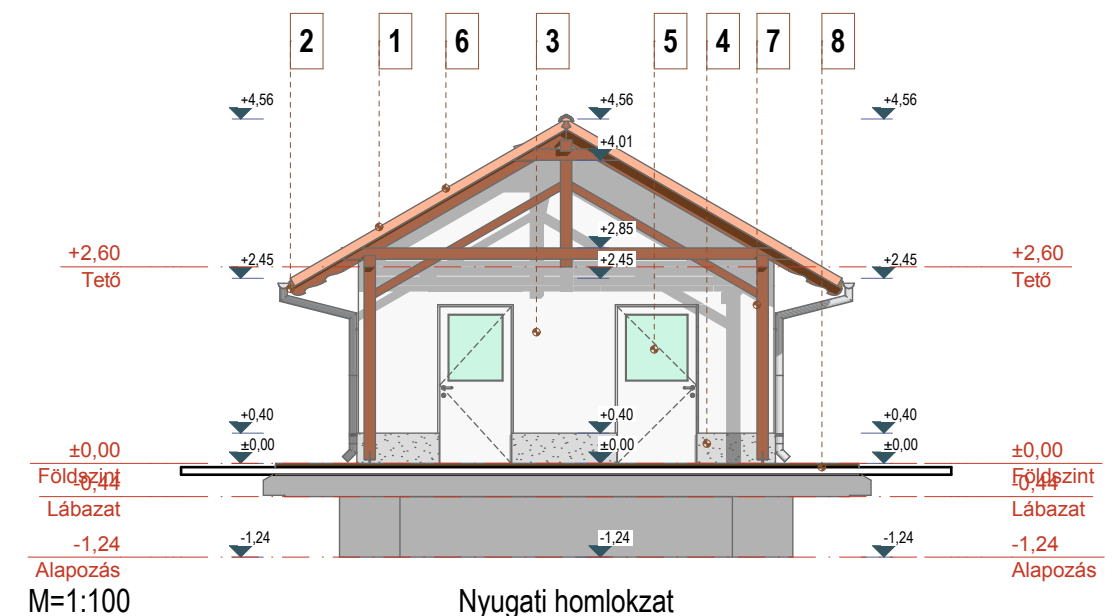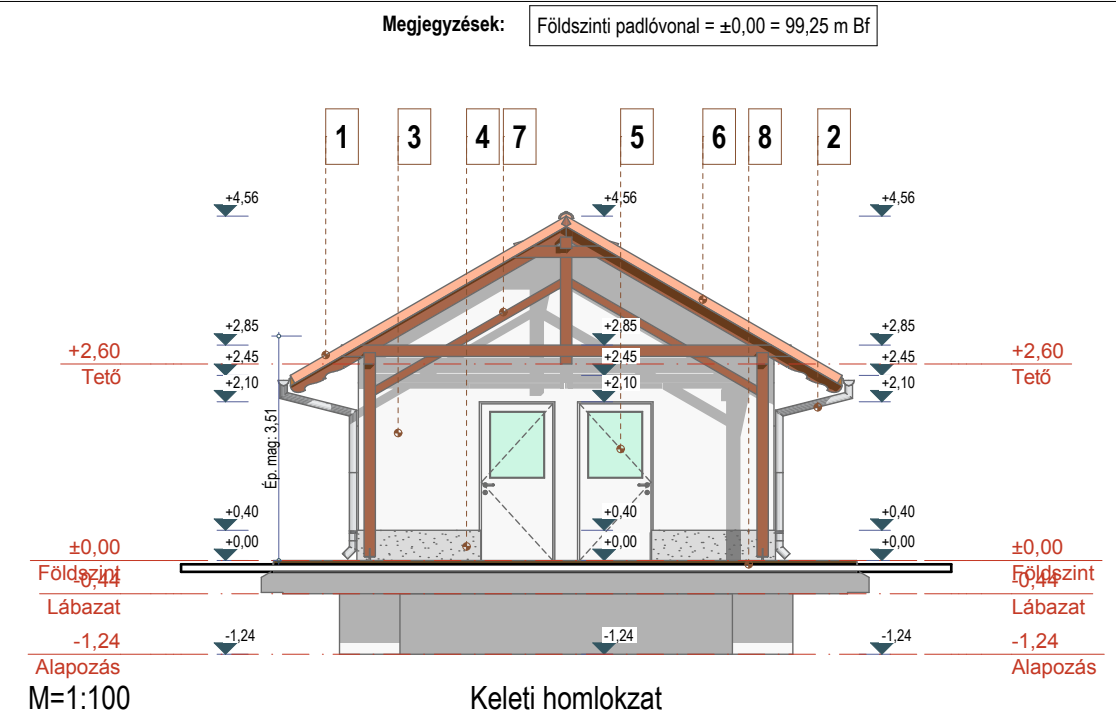

- | | | | |
|---|---|---|---|
| Építmény megnevezése,
címe, hrsz: | Az Érsekcsanádi szabadiód park területén
nyilvános WC építés
6347 Érsekcsanád belterület 727 hrsz.
Építési engedélyezési terv | Aláírás:
 | Rajz neve:

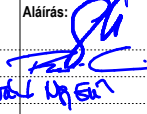Homlokzatok |
| Építő: | Érsekcsanád Község Önkormányzata
6347 Érsekcsanád, Dózsa György út 77. | | |
| Generáltervezés: | A r k e t t
Építészeti, Kereskedelmi és Szolgáltató Korlátolt Felelősségű Társaság
6347 Érsekcsanád, Béke tér. 1.
Tel: 06-20/ 9 925-542 e-mail: arkett@t-online.hu |  | |
| Építész tervező: | Sándorfi Róbert Építész É 03-0310 | Aláírás:
 | |
| Projektvezető: | Rabi Ervin Építész-mérnök SZT/03-0934 | | |
| Statika: | Novákné Nagy Erika T1-02-0156 T-SZ/02-0156 | | |
| Út és külső közmű: | #### | | |
| Kerttervezés: | #### | | |
| Költségvetés: | #### | | |
| Tűzvéd. szakértő, tűzjelző | #### | | |
| Nyomtatva: 2013. június 11. Érsekcsanád nyilvános WC 16 E01.pdf | | | É-E-04 |
| A terv az Arkett Kft és Sándorfi Róbert alkotása,
mely szerzői jogvédelmet élvez,
A pecsétben jelzett feladaton túl bárminemű felhasználása csak a szerzők hozzájárulásával lehetséges | | | |