


M = 1:10.000

# Érsekcsanád

Településrendezési eszközök  
Alátámasztó munkarész

## Vízellátás, víziközművek

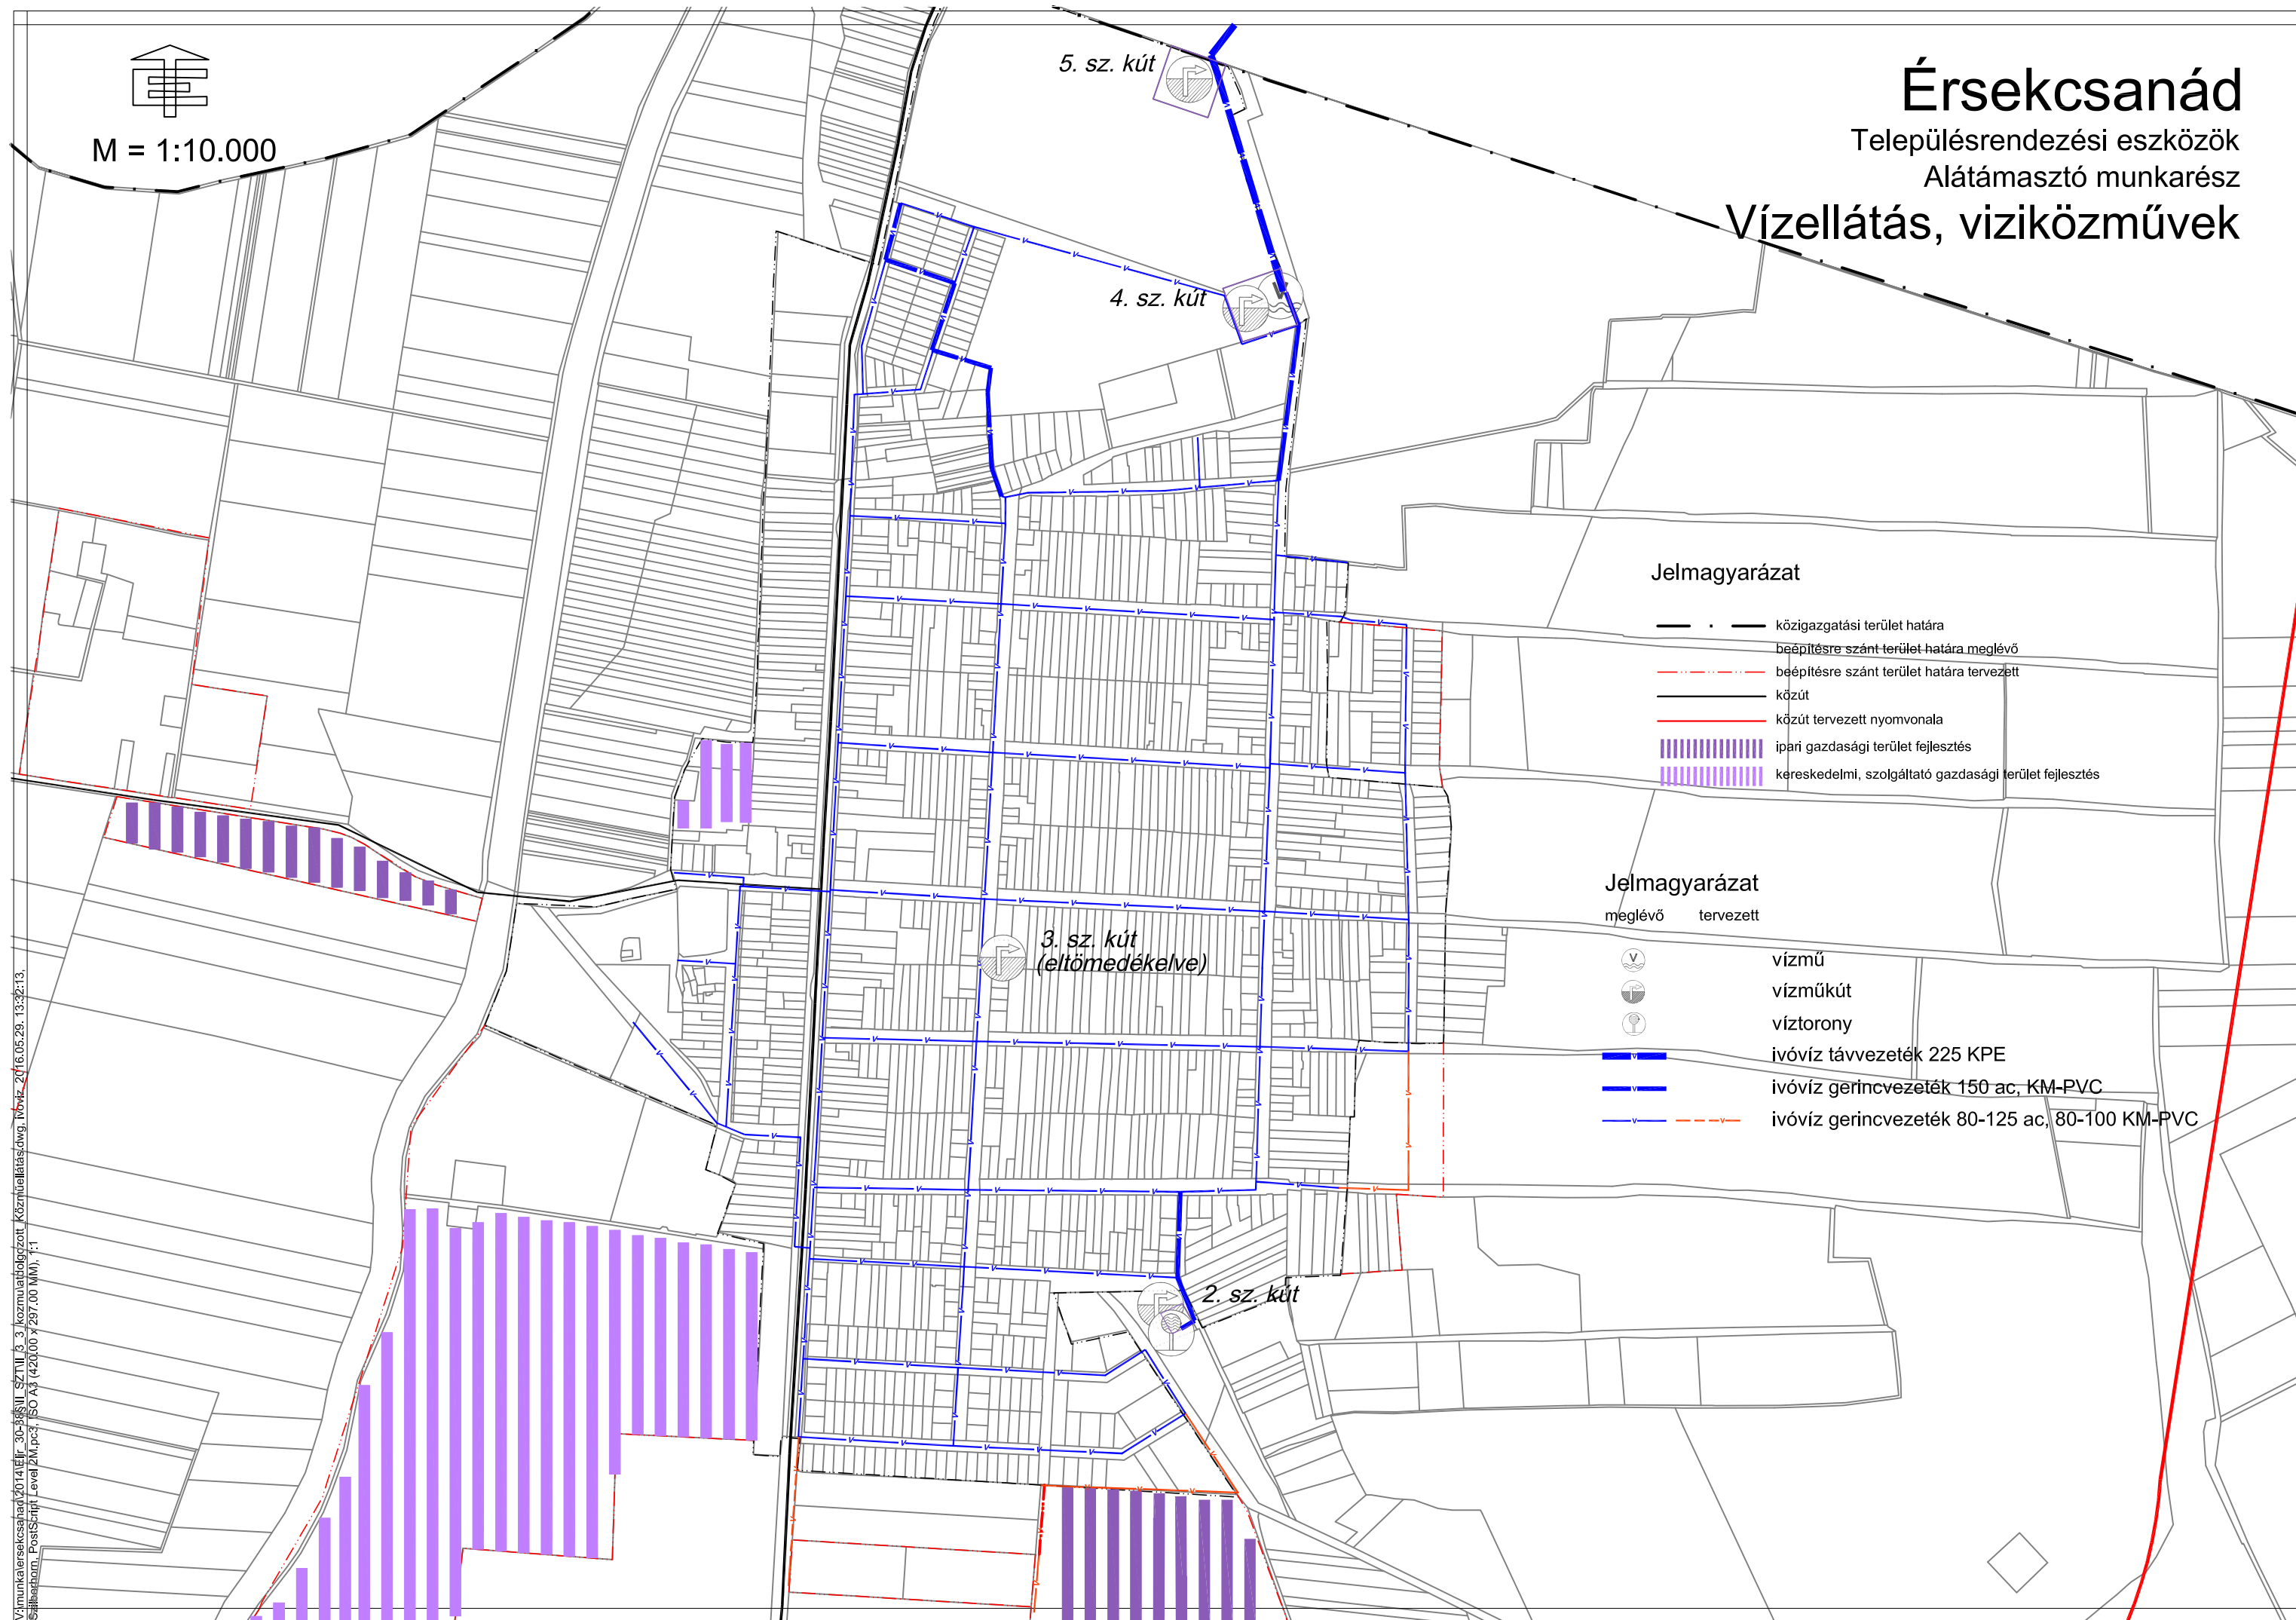

### Jelmagyarázat

- · — közigazgatási terület határa
- - - - - beépítésre szánt terület határa meglévő
- - - - - beépítésre szánt terület határa tervezett
- közút
- közút tervezett nyomvonala
- ▨ ipari gazdasági terület fejlesztés
- ▨ kereskedelmi, szolgáltató gazdasági terület fejlesztés

### Jelmagyarázat

- | meglévő | tervezett |   |
|---------|-----------|---|
|         |           | vízmű   |
|         |           | vízműkút                                      |
|         |           | víztorony                                     |
|         |           | ivóvíz távvezeték 225 KPE                     |
|         |           | ivóvíz gerincvezeték 150 ac, KM-PVC           |
|         |           | ivóvíz gerincvezeték 80-125 ac, 80-100 KM-PVC |


5. sz. kút

4. sz. kút

3. sz. kút  
(eltömedékelve)

2. sz. kút

V:\munkatervek\csanakad\2014\14.éj\30-85\11\_SZT\11\_3\_3\_kozmuatdolgozat\_kozmuellatas.dwg, ivoviz\_2016.05.29. 13:32:13.  
Sajtharom, PostScript Level 2/3, ISO A3 (420x297), 1:1

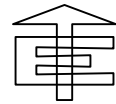


M = 1:10.000

# Érsekcsanád

Településrendezési eszközök

Alátámasztó munkarész

## Szennyvízelvezetés, szennyvíz közművek

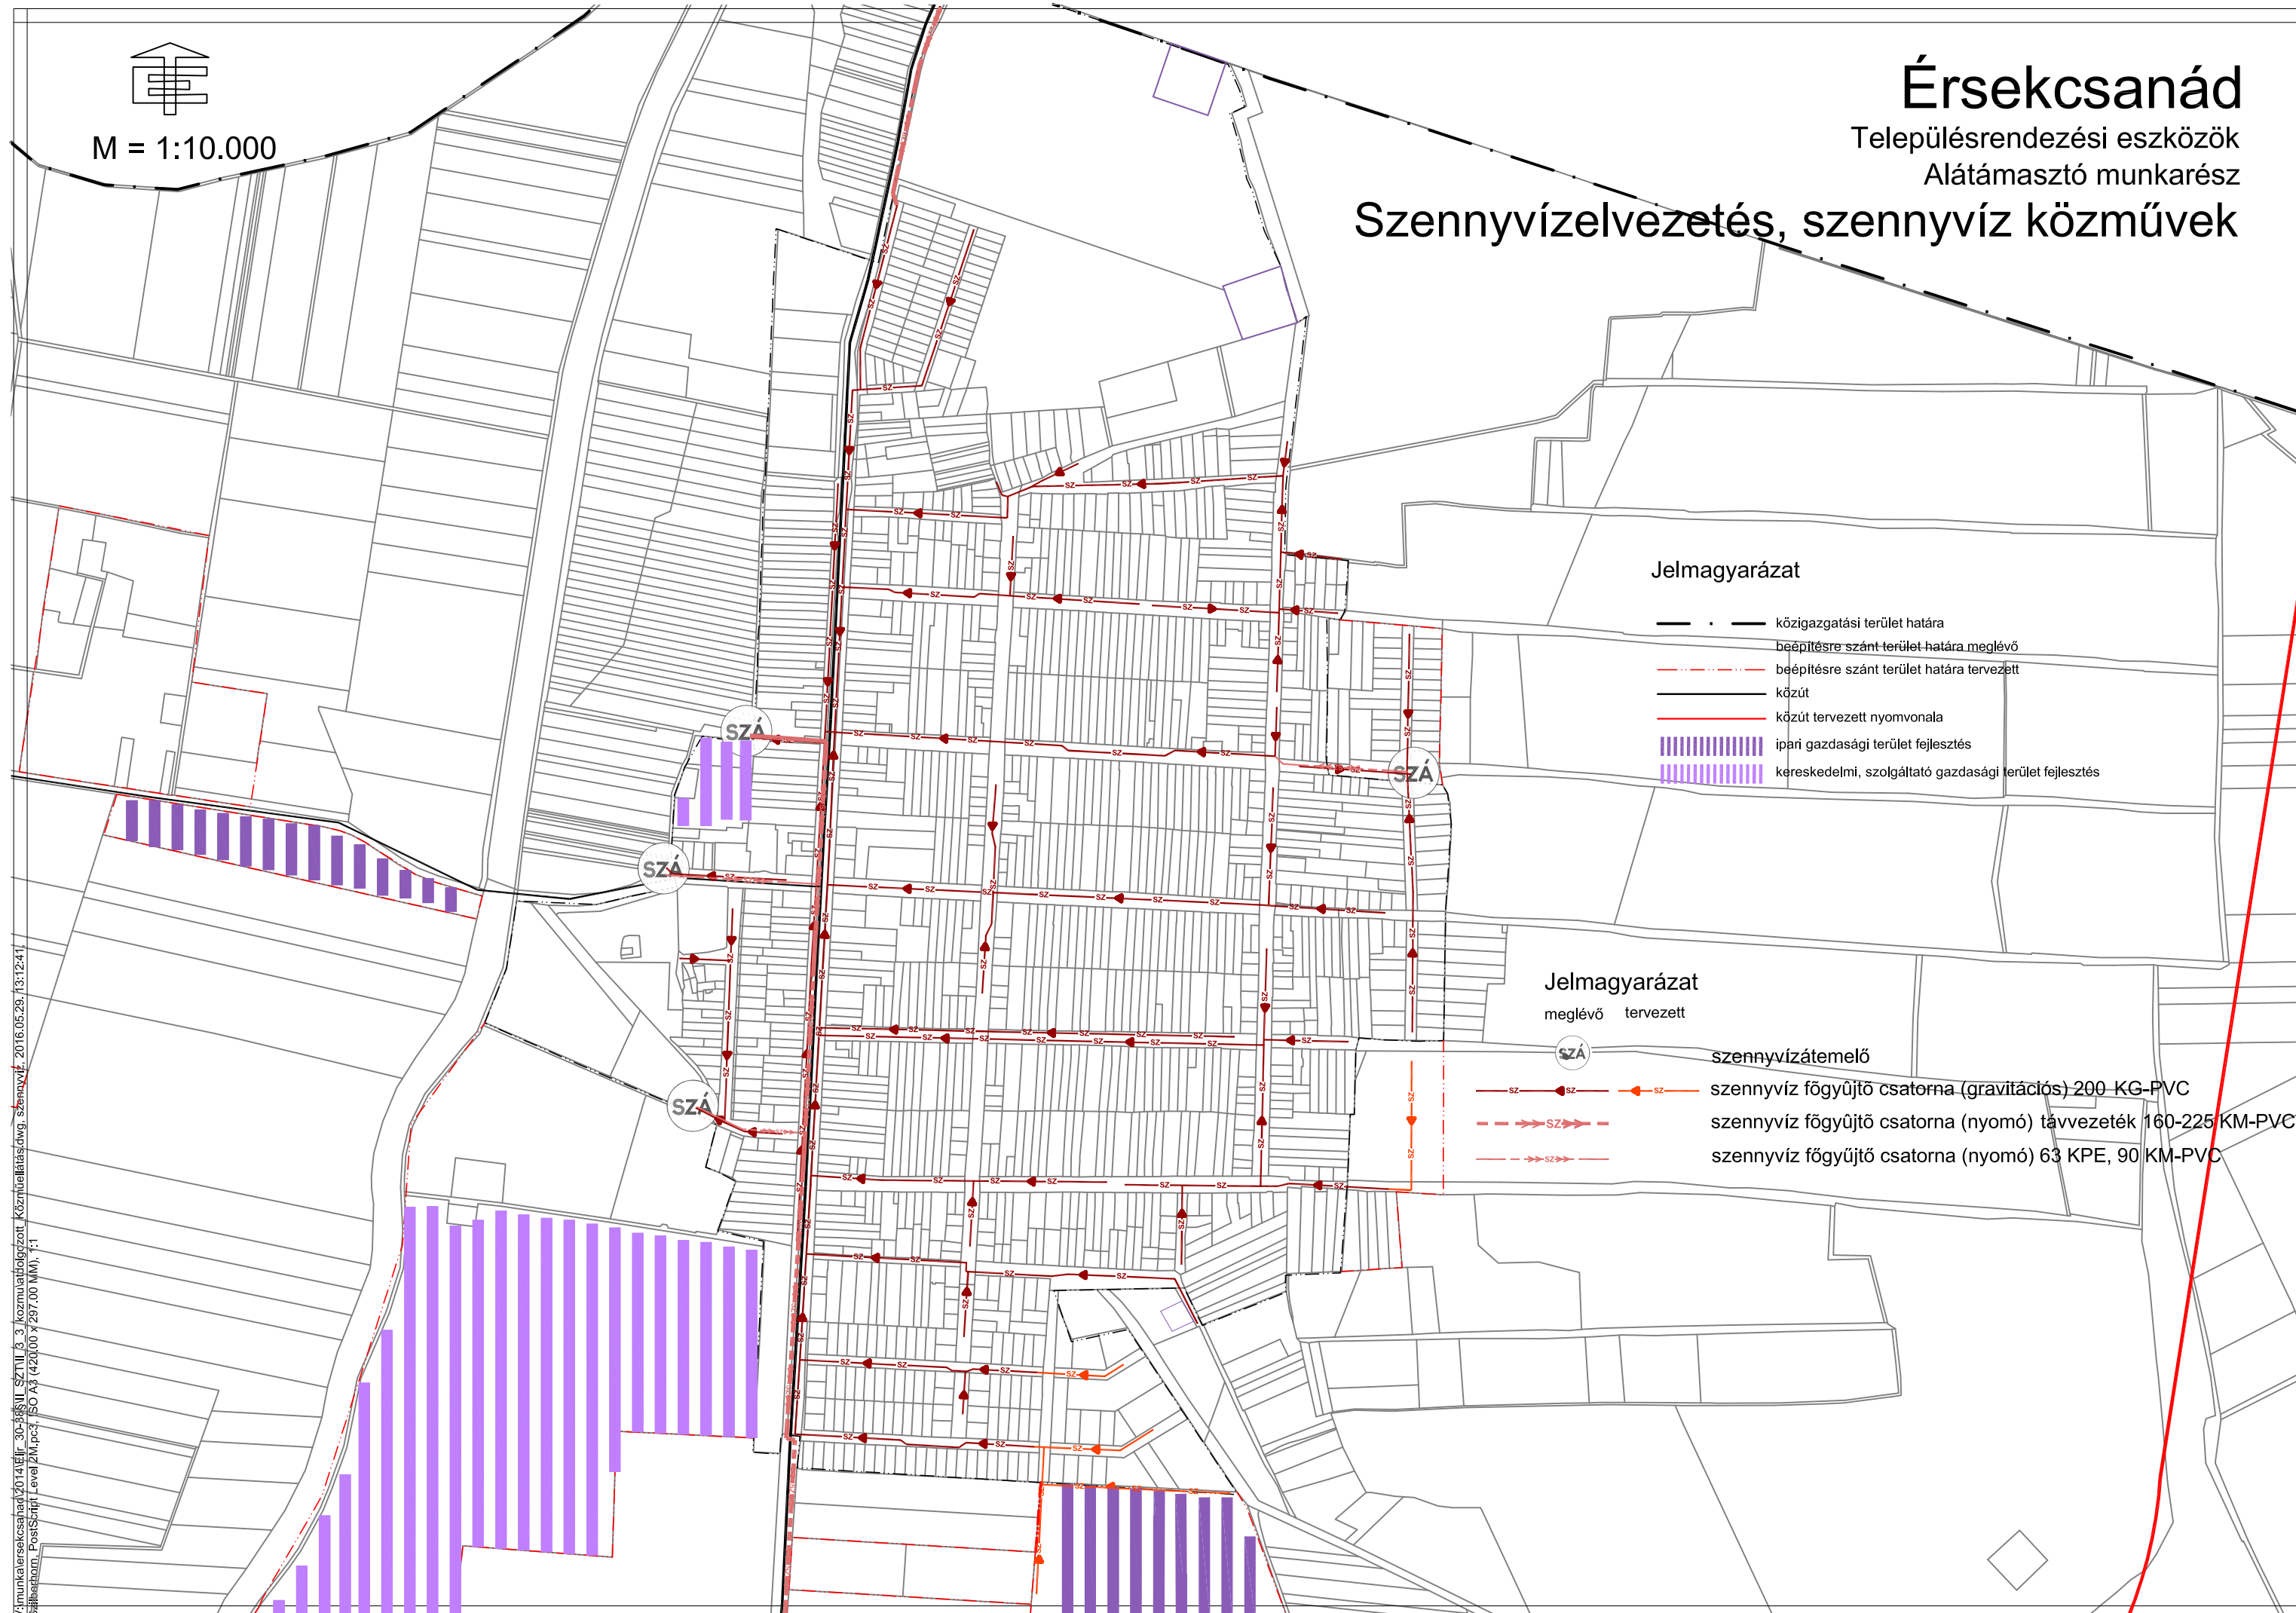

### Jelmagyarázat

- közigazgatási terület határa
- beépítésre szánt terület határa meglévő
- beépítésre szánt terület határa tervezett
- közút
- közút tervezett nyomvonala
- ipari gazdasági terület fejlesztés
- kereskedelmi, szolgáltató gazdasági terület fejlesztés

### Jelmagyarázat

meglévő tervezett



szennyvízáttemelő

- szennyvíz főgyűjtő csatorna (gravitációs) 200 KG-PVC
- szennyvíz főgyűjtő csatorna (nyomó) távvezeték 160-225 KM-PVC
- szennyvíz főgyűjtő csatorna (nyomó) 63 KPE, 90 KM-PVC


V:\munkatervek\csanakad\2014\14.05.30-09.01.14\3\_kozmuvalobolgozo\Kozmuvalobolgozo\szennyvif. 2016.05.29. 13:12:41. Szilveszter, PostScript Level 2/1M, pc3, ISO A3 (420x594) x 297,00 MM), 1:1

# Érsekcsanád

Településrendezési eszközök  
Alátámasztó munkarész

## Csapadékvíz elvezetés, csapadékvíz közművek

M = 1:40.000

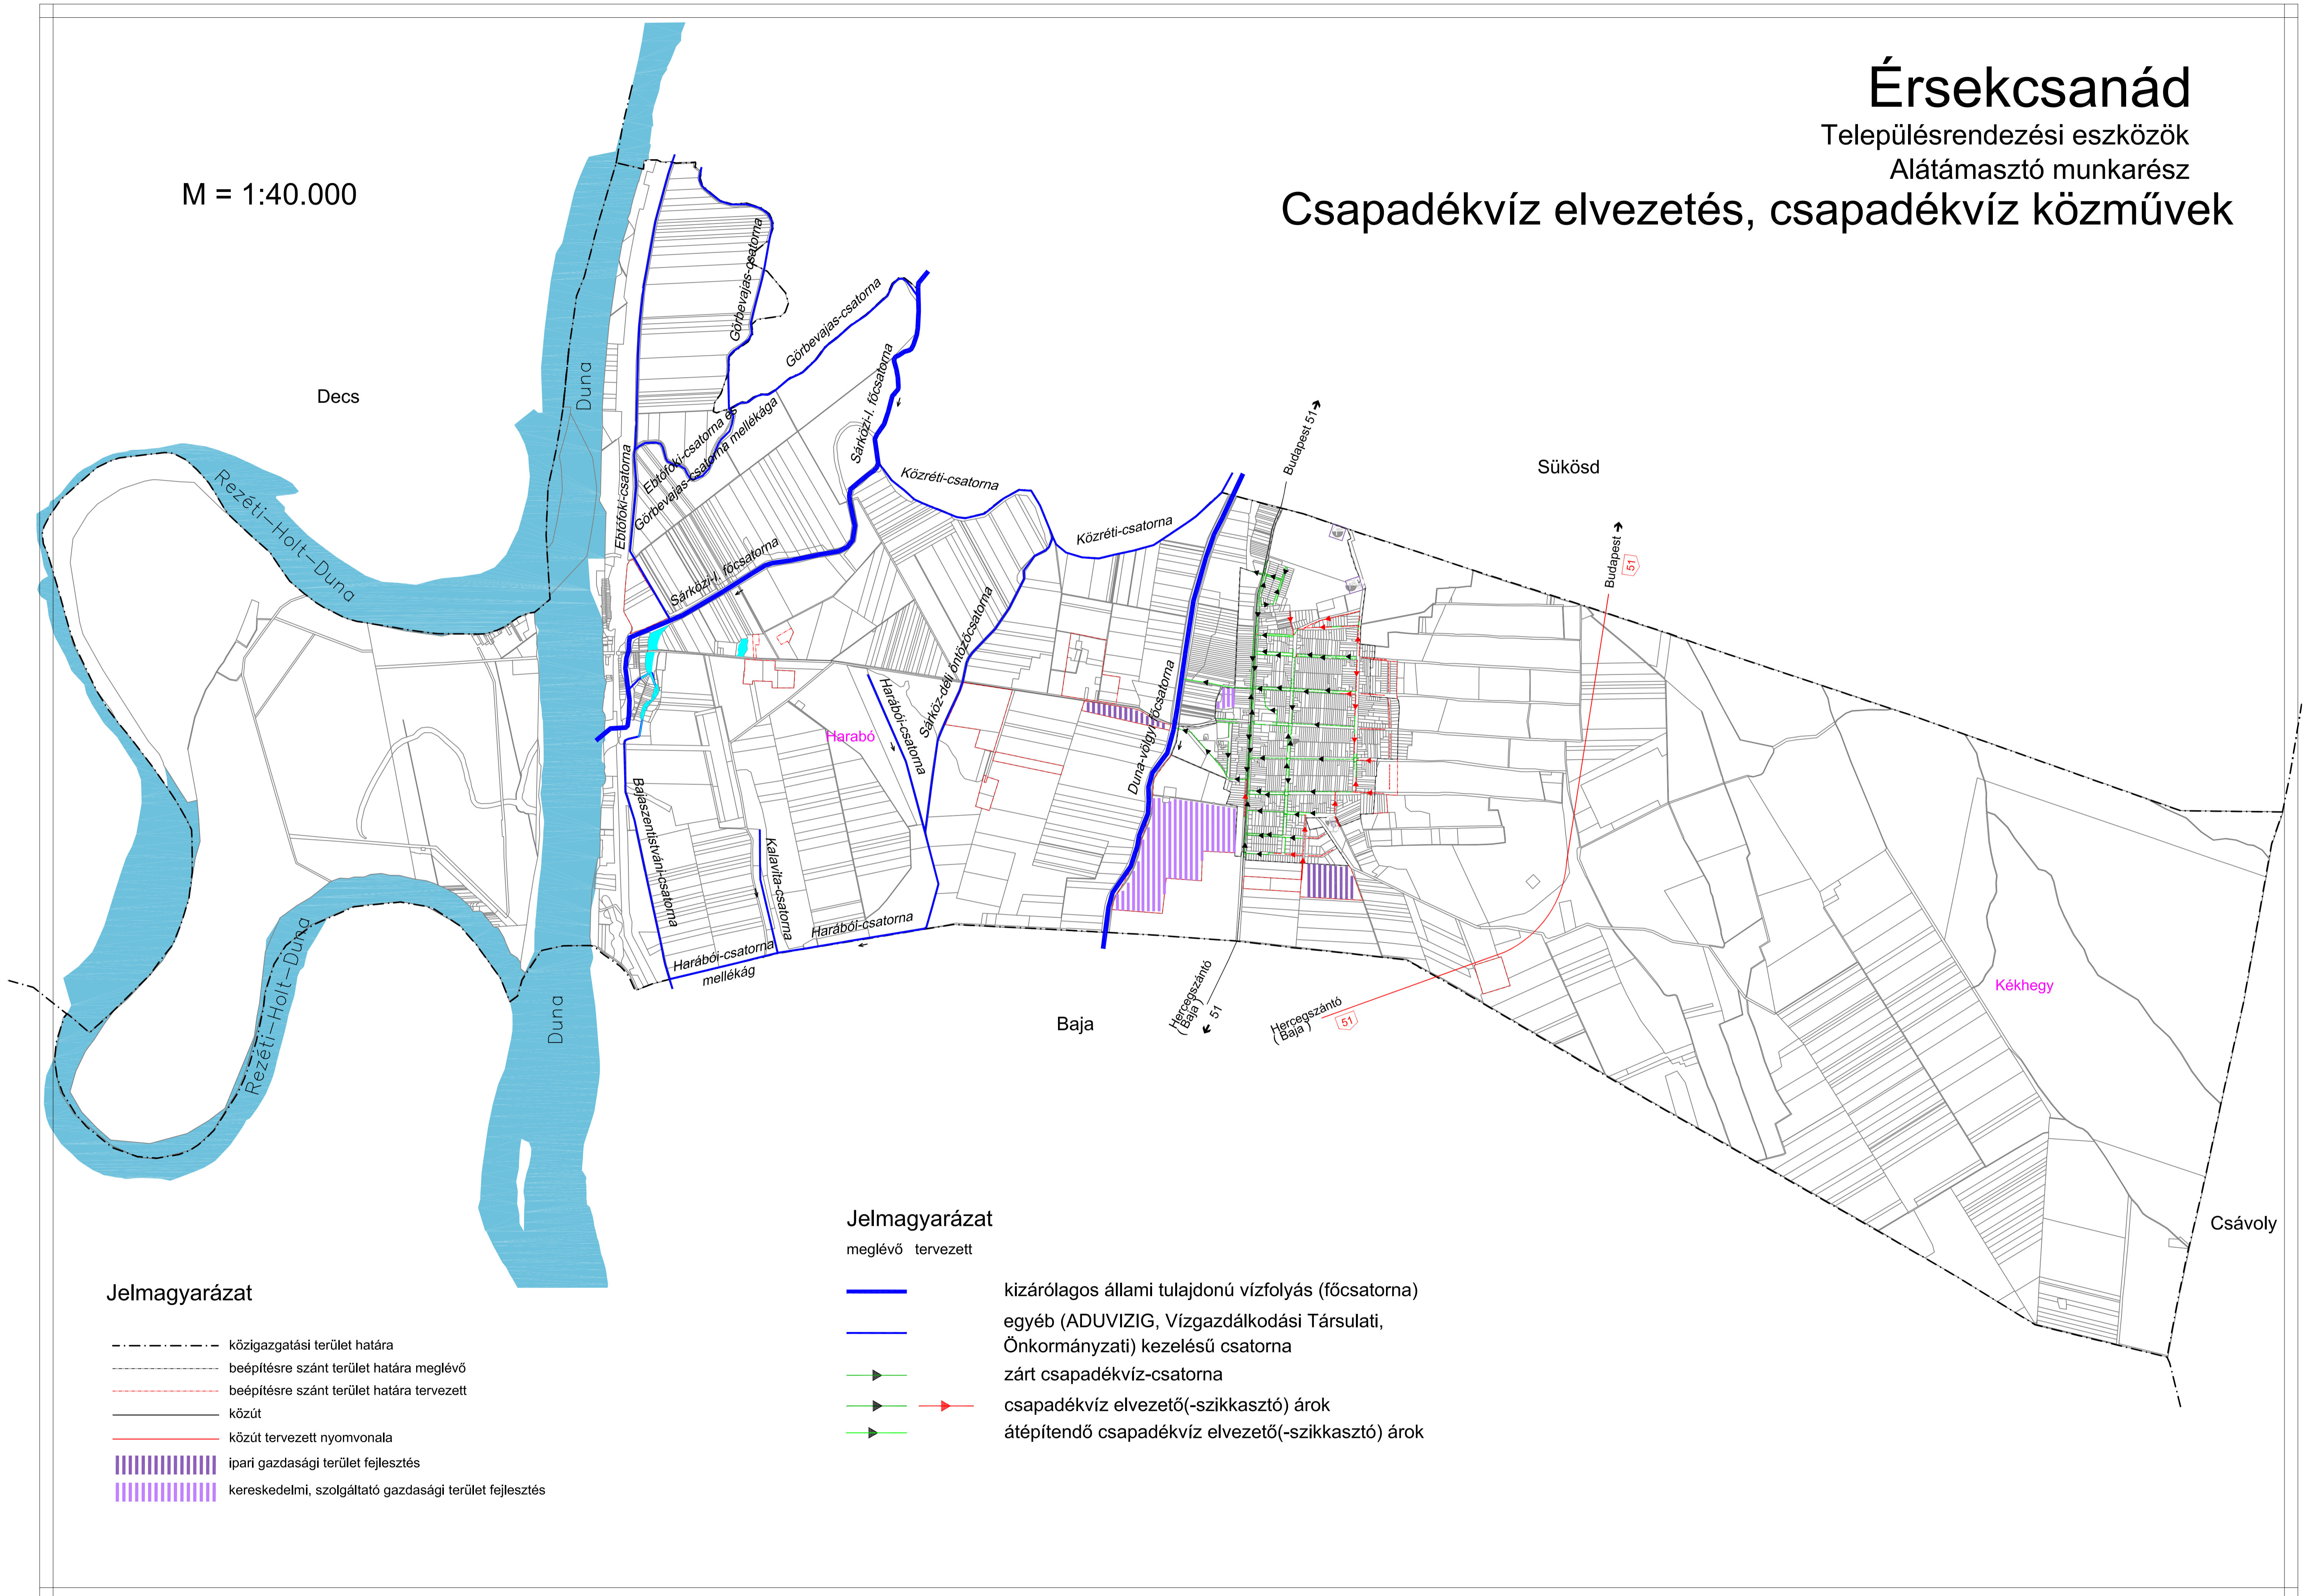


# Érsekcsanád

Településrendezési eszközök  
Alátámasztó munkarész

## Gázellátás, gázközművek

M = 1:40.000

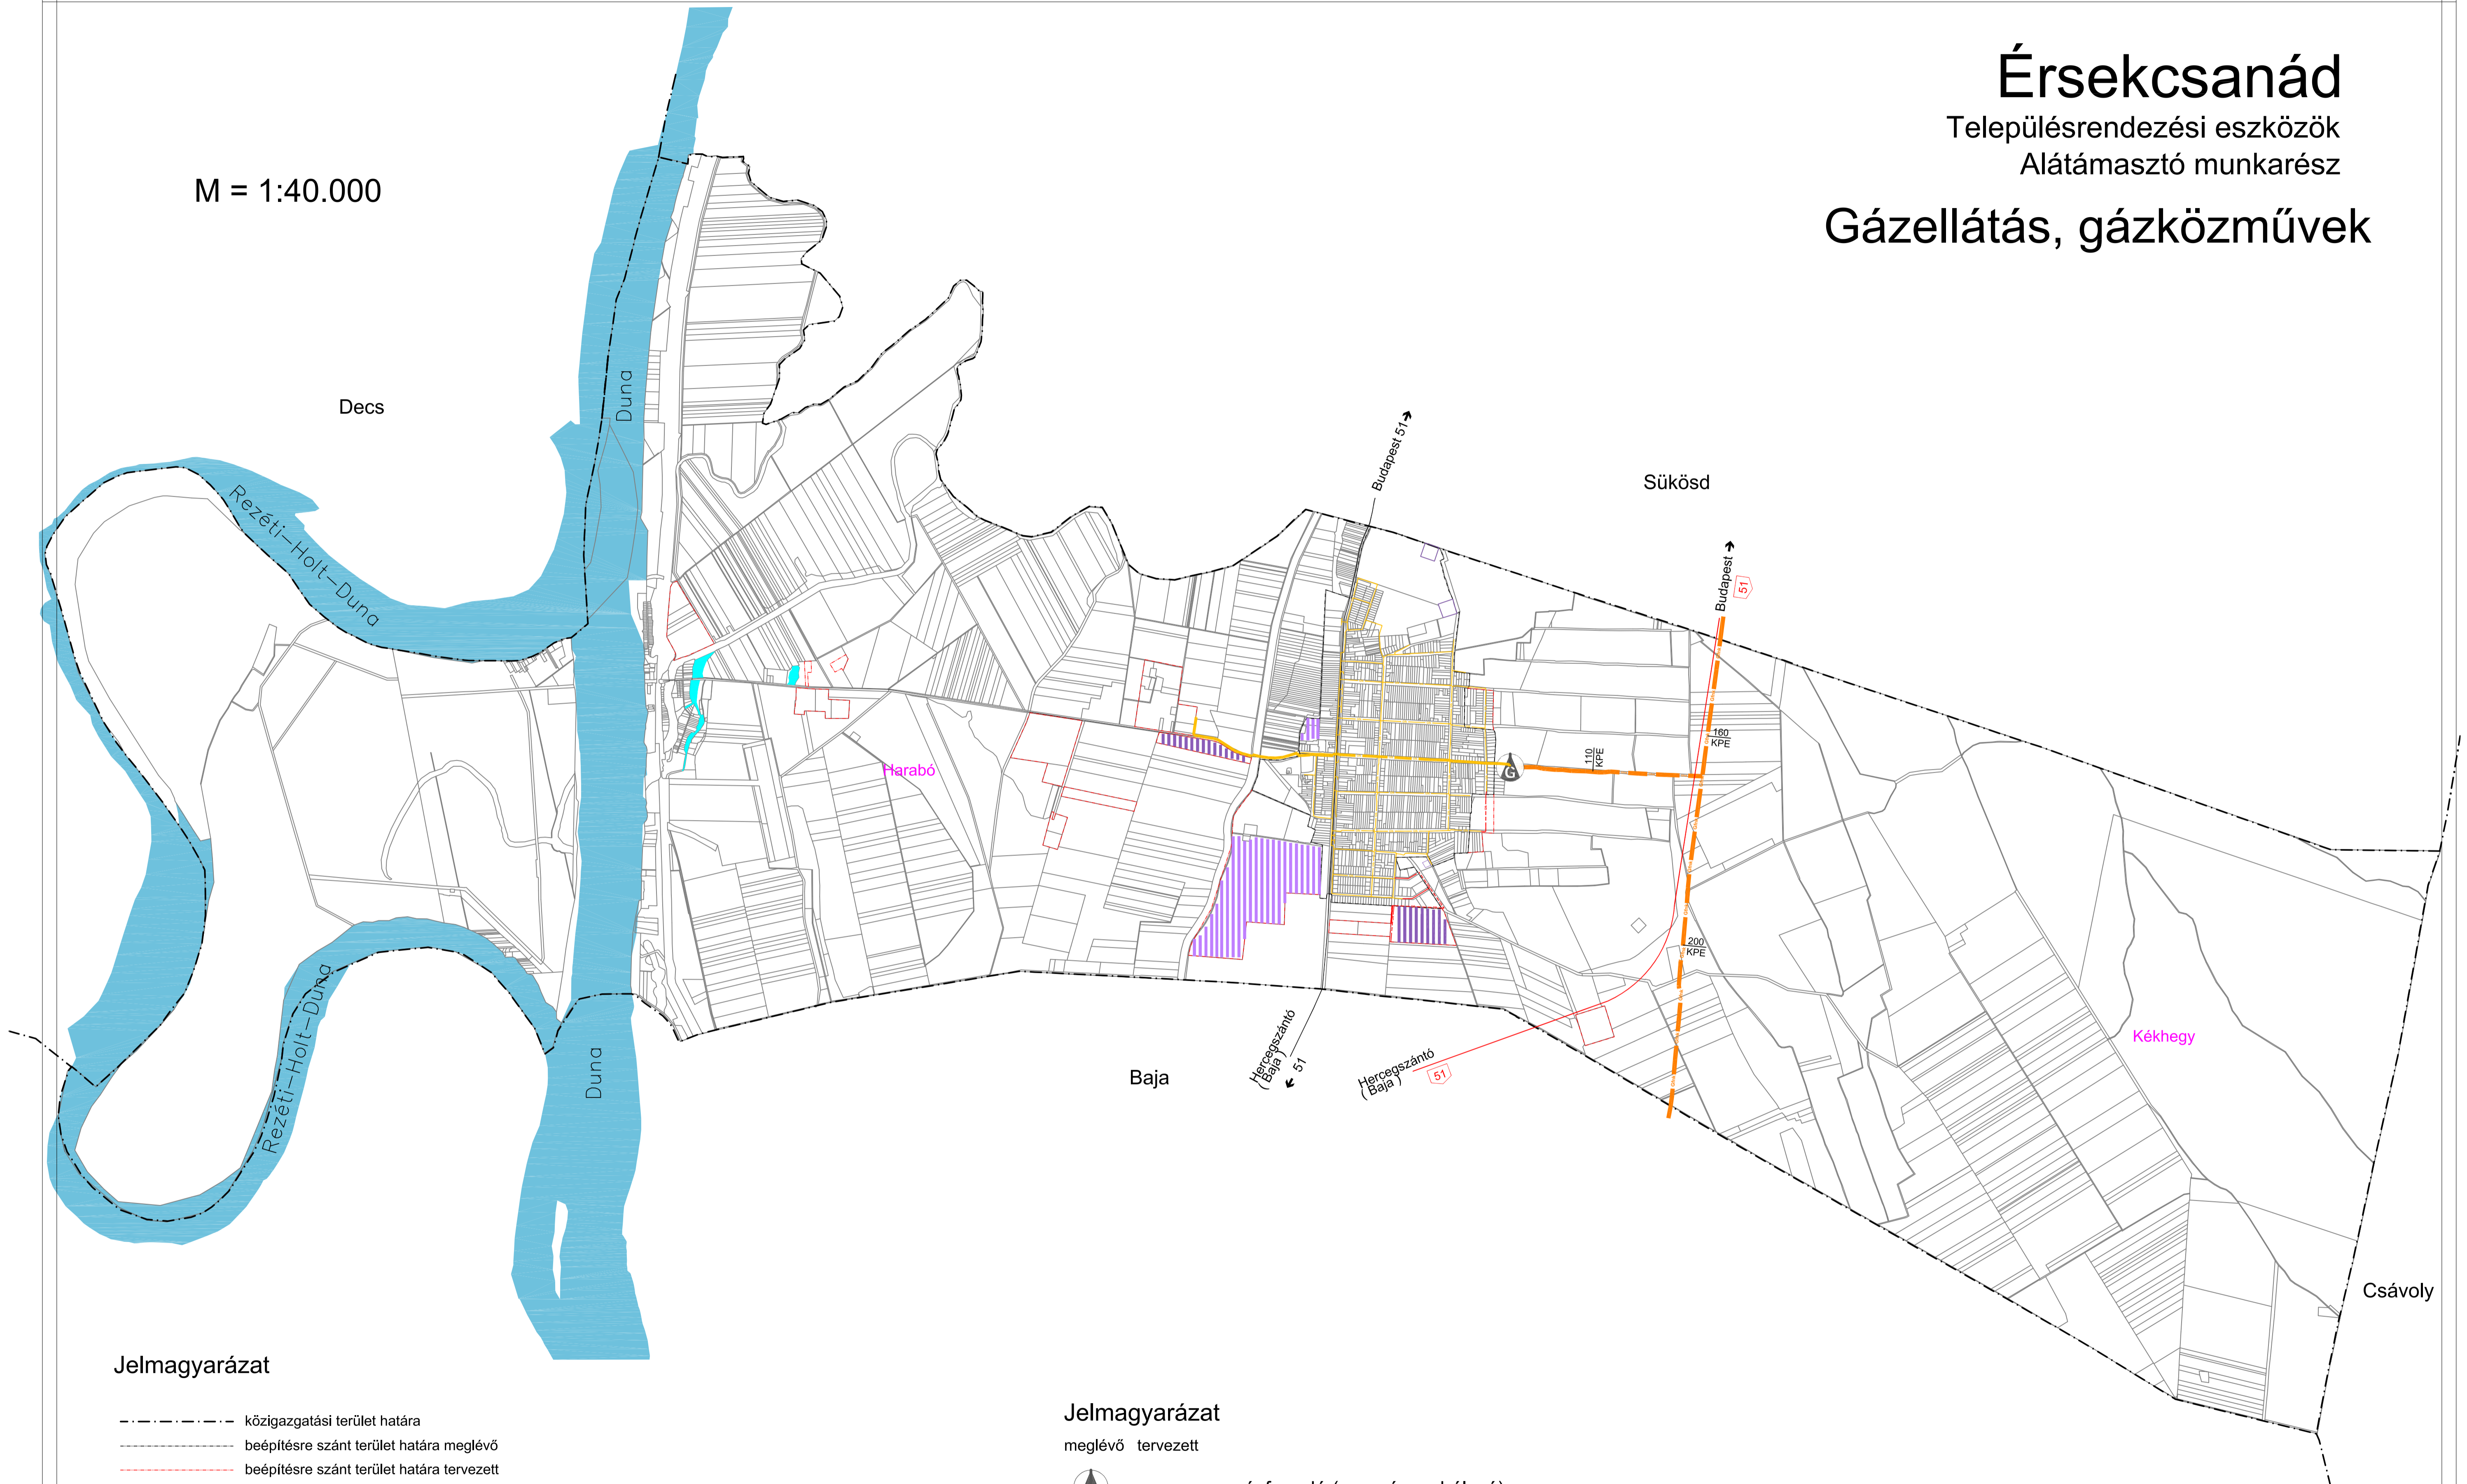

### Jelmagyarázat

- közigazgatási terület határa
- beépítésre szánt terület határa meglévő
- beépítésre szánt terület határa tervezett
- közút
- közút tervezett nyomvonala
- |||| ipari gazdasági terület fejlesztés
- |||| kereskedelmi, szolgáltató gazdasági terület fejlesztés

### Jelmagyarázat

meglévő tervezett


- gázfogadó (nyomásszabályzó)
- nagy-középnomású földgáz gerincvezeték 63, 200 KPE (8 bar)
- középnomású gázvezeték 90-110 KPE
- középnomású gázvezeték 32-63 KPE

# Érsekcsanád

Településrendezési eszközök  
Alátámasztó munkarész

## Villamos energia ellátás, villamos energia közművek

M = 1:40.000

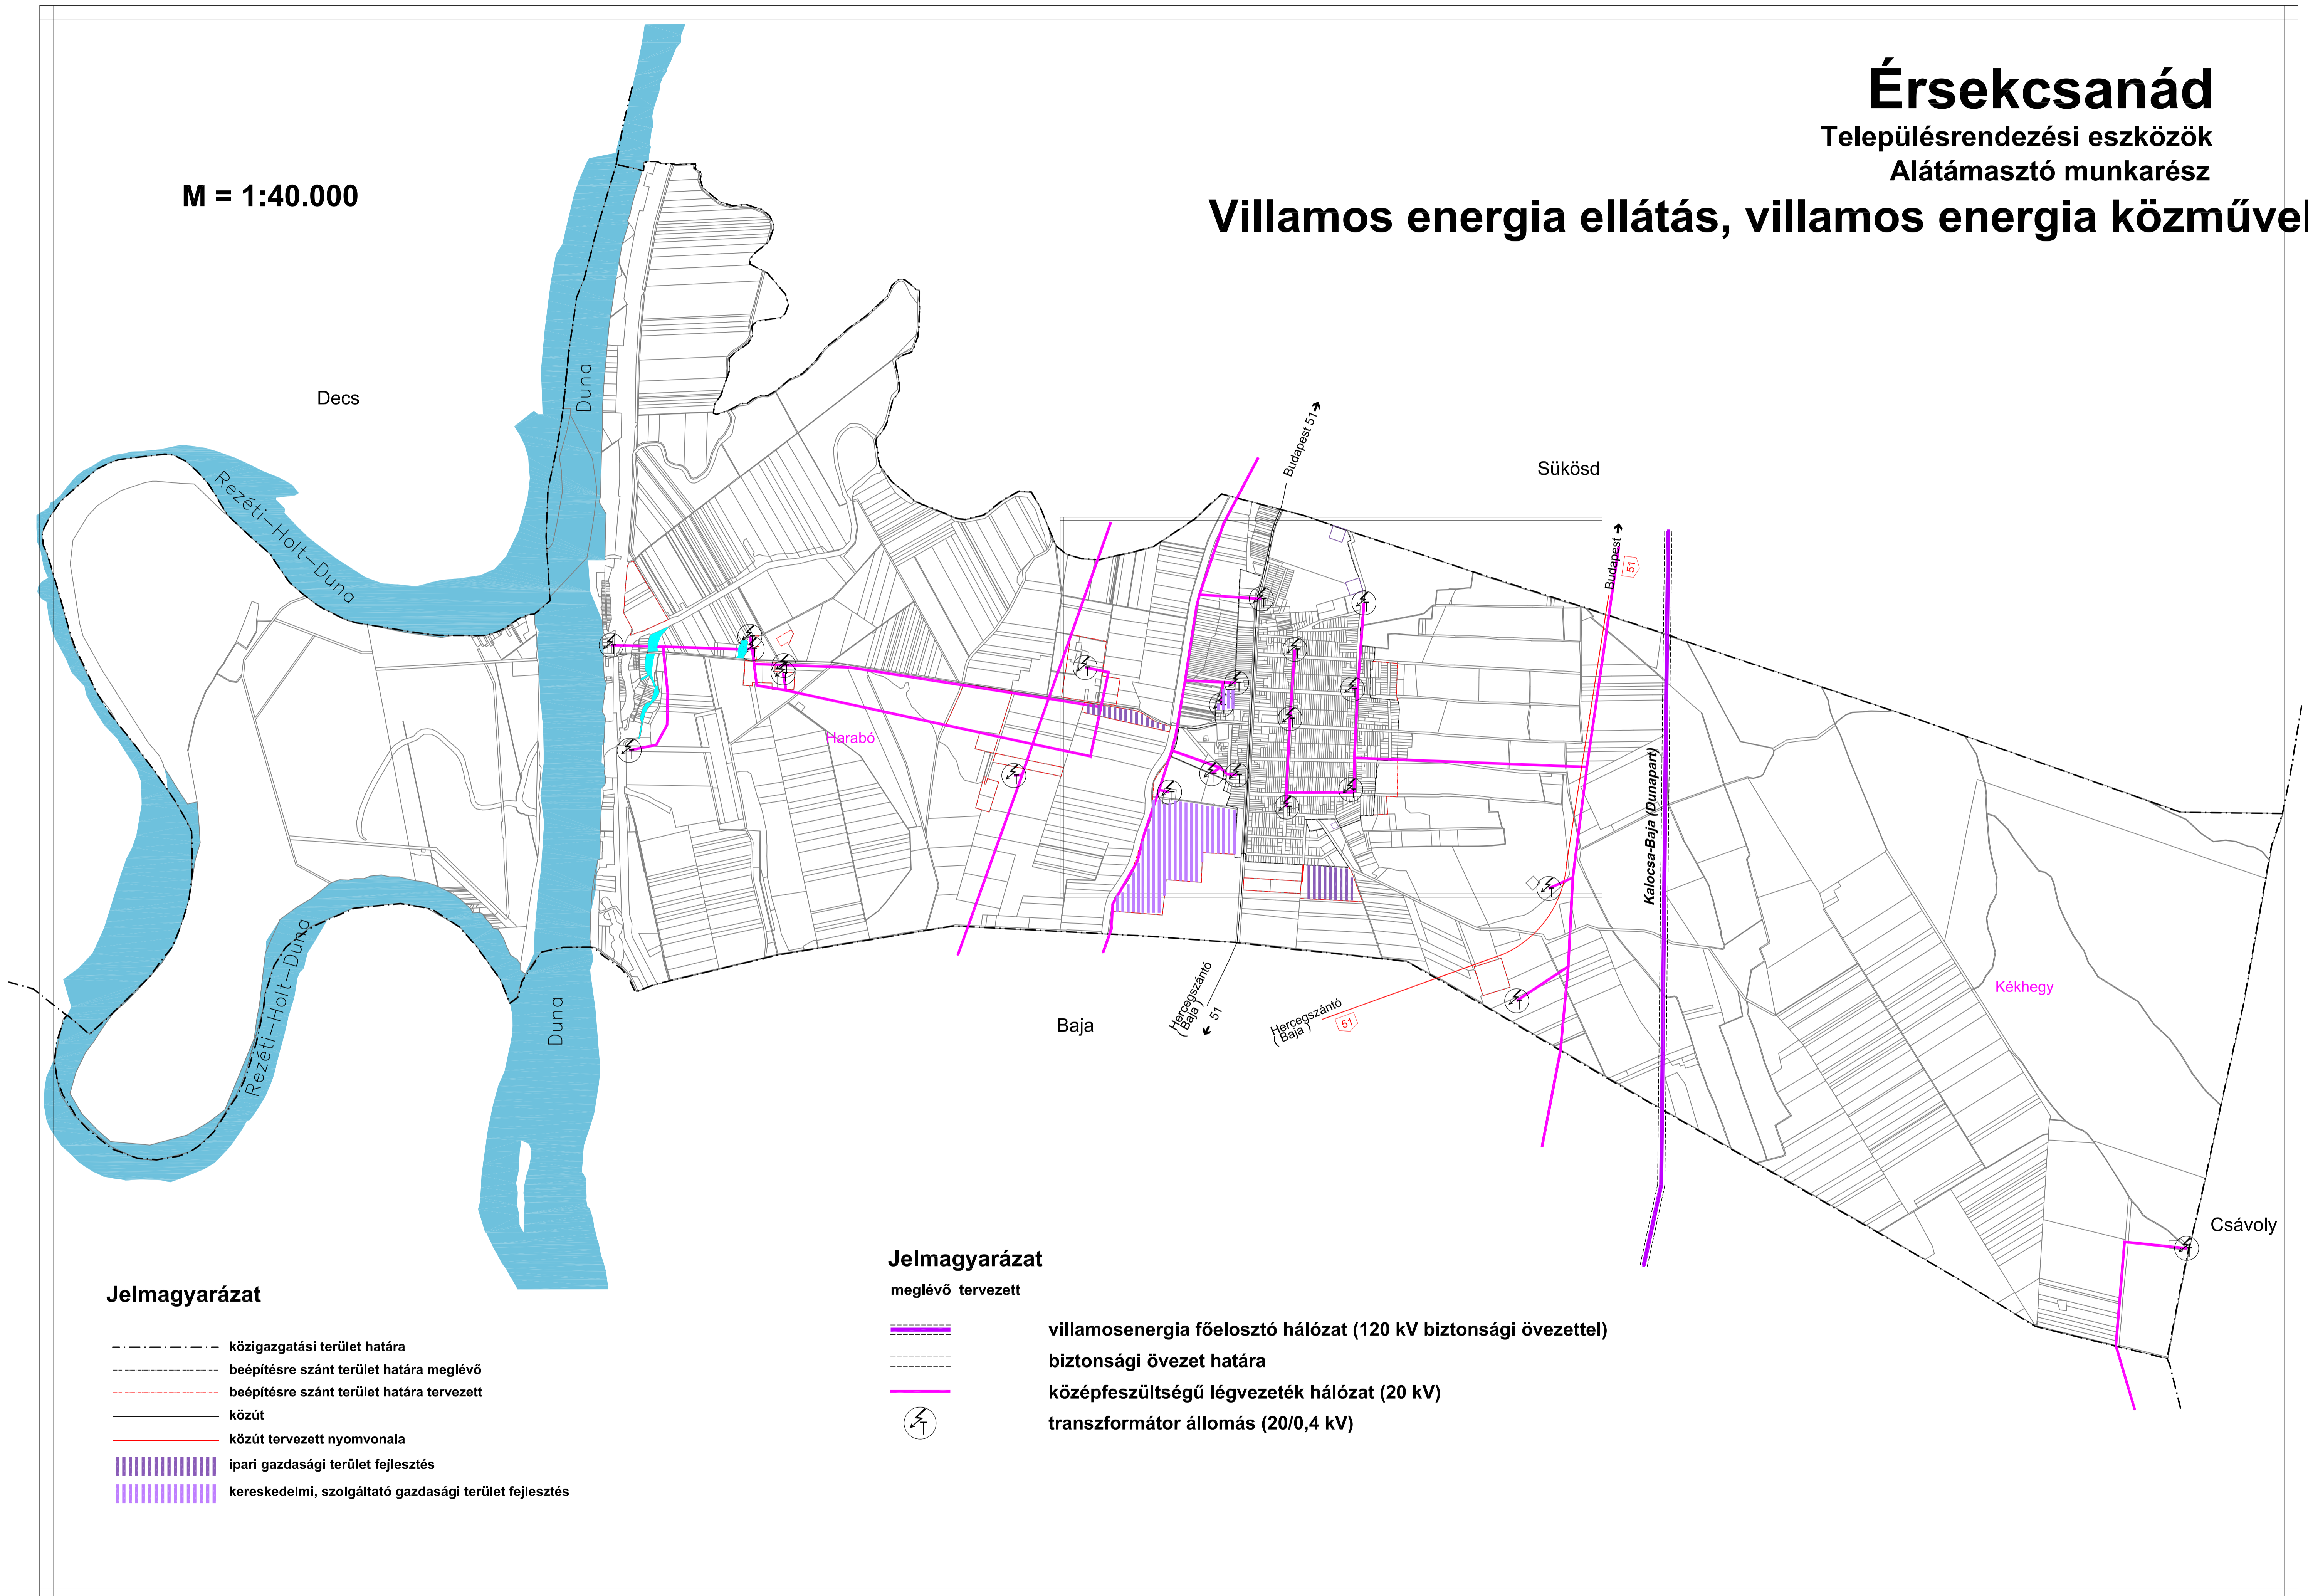

### Jelmagyarázat

- közigazgatási terület határa
- - - beépítésre szánt terület határa meglévő
- - - beépítésre szánt terület határa tervezett
- közút
- közút tervezett nyomvonala
- ||||| ipari gazdasági terület fejlesztés
- ||||| kereskedelmi, szolgáltató gazdasági terület fejlesztés

### Jelmagyarázat

meglévő tervezett


- ||||| villamosenergia főelosztó hálózat (120 kV biztonsági övezettel)
- - - biztonsági övezet határa
- közepesfeszültségű légvezeték hálózat (20 kV)
- ⚡ transzformátor állomás (20/0,4 kV)

# Érsekcsanád

Településrendezési eszközök  
Alátámasztó munkarész

## Elektronikus hírközlés

M = 1:40.000

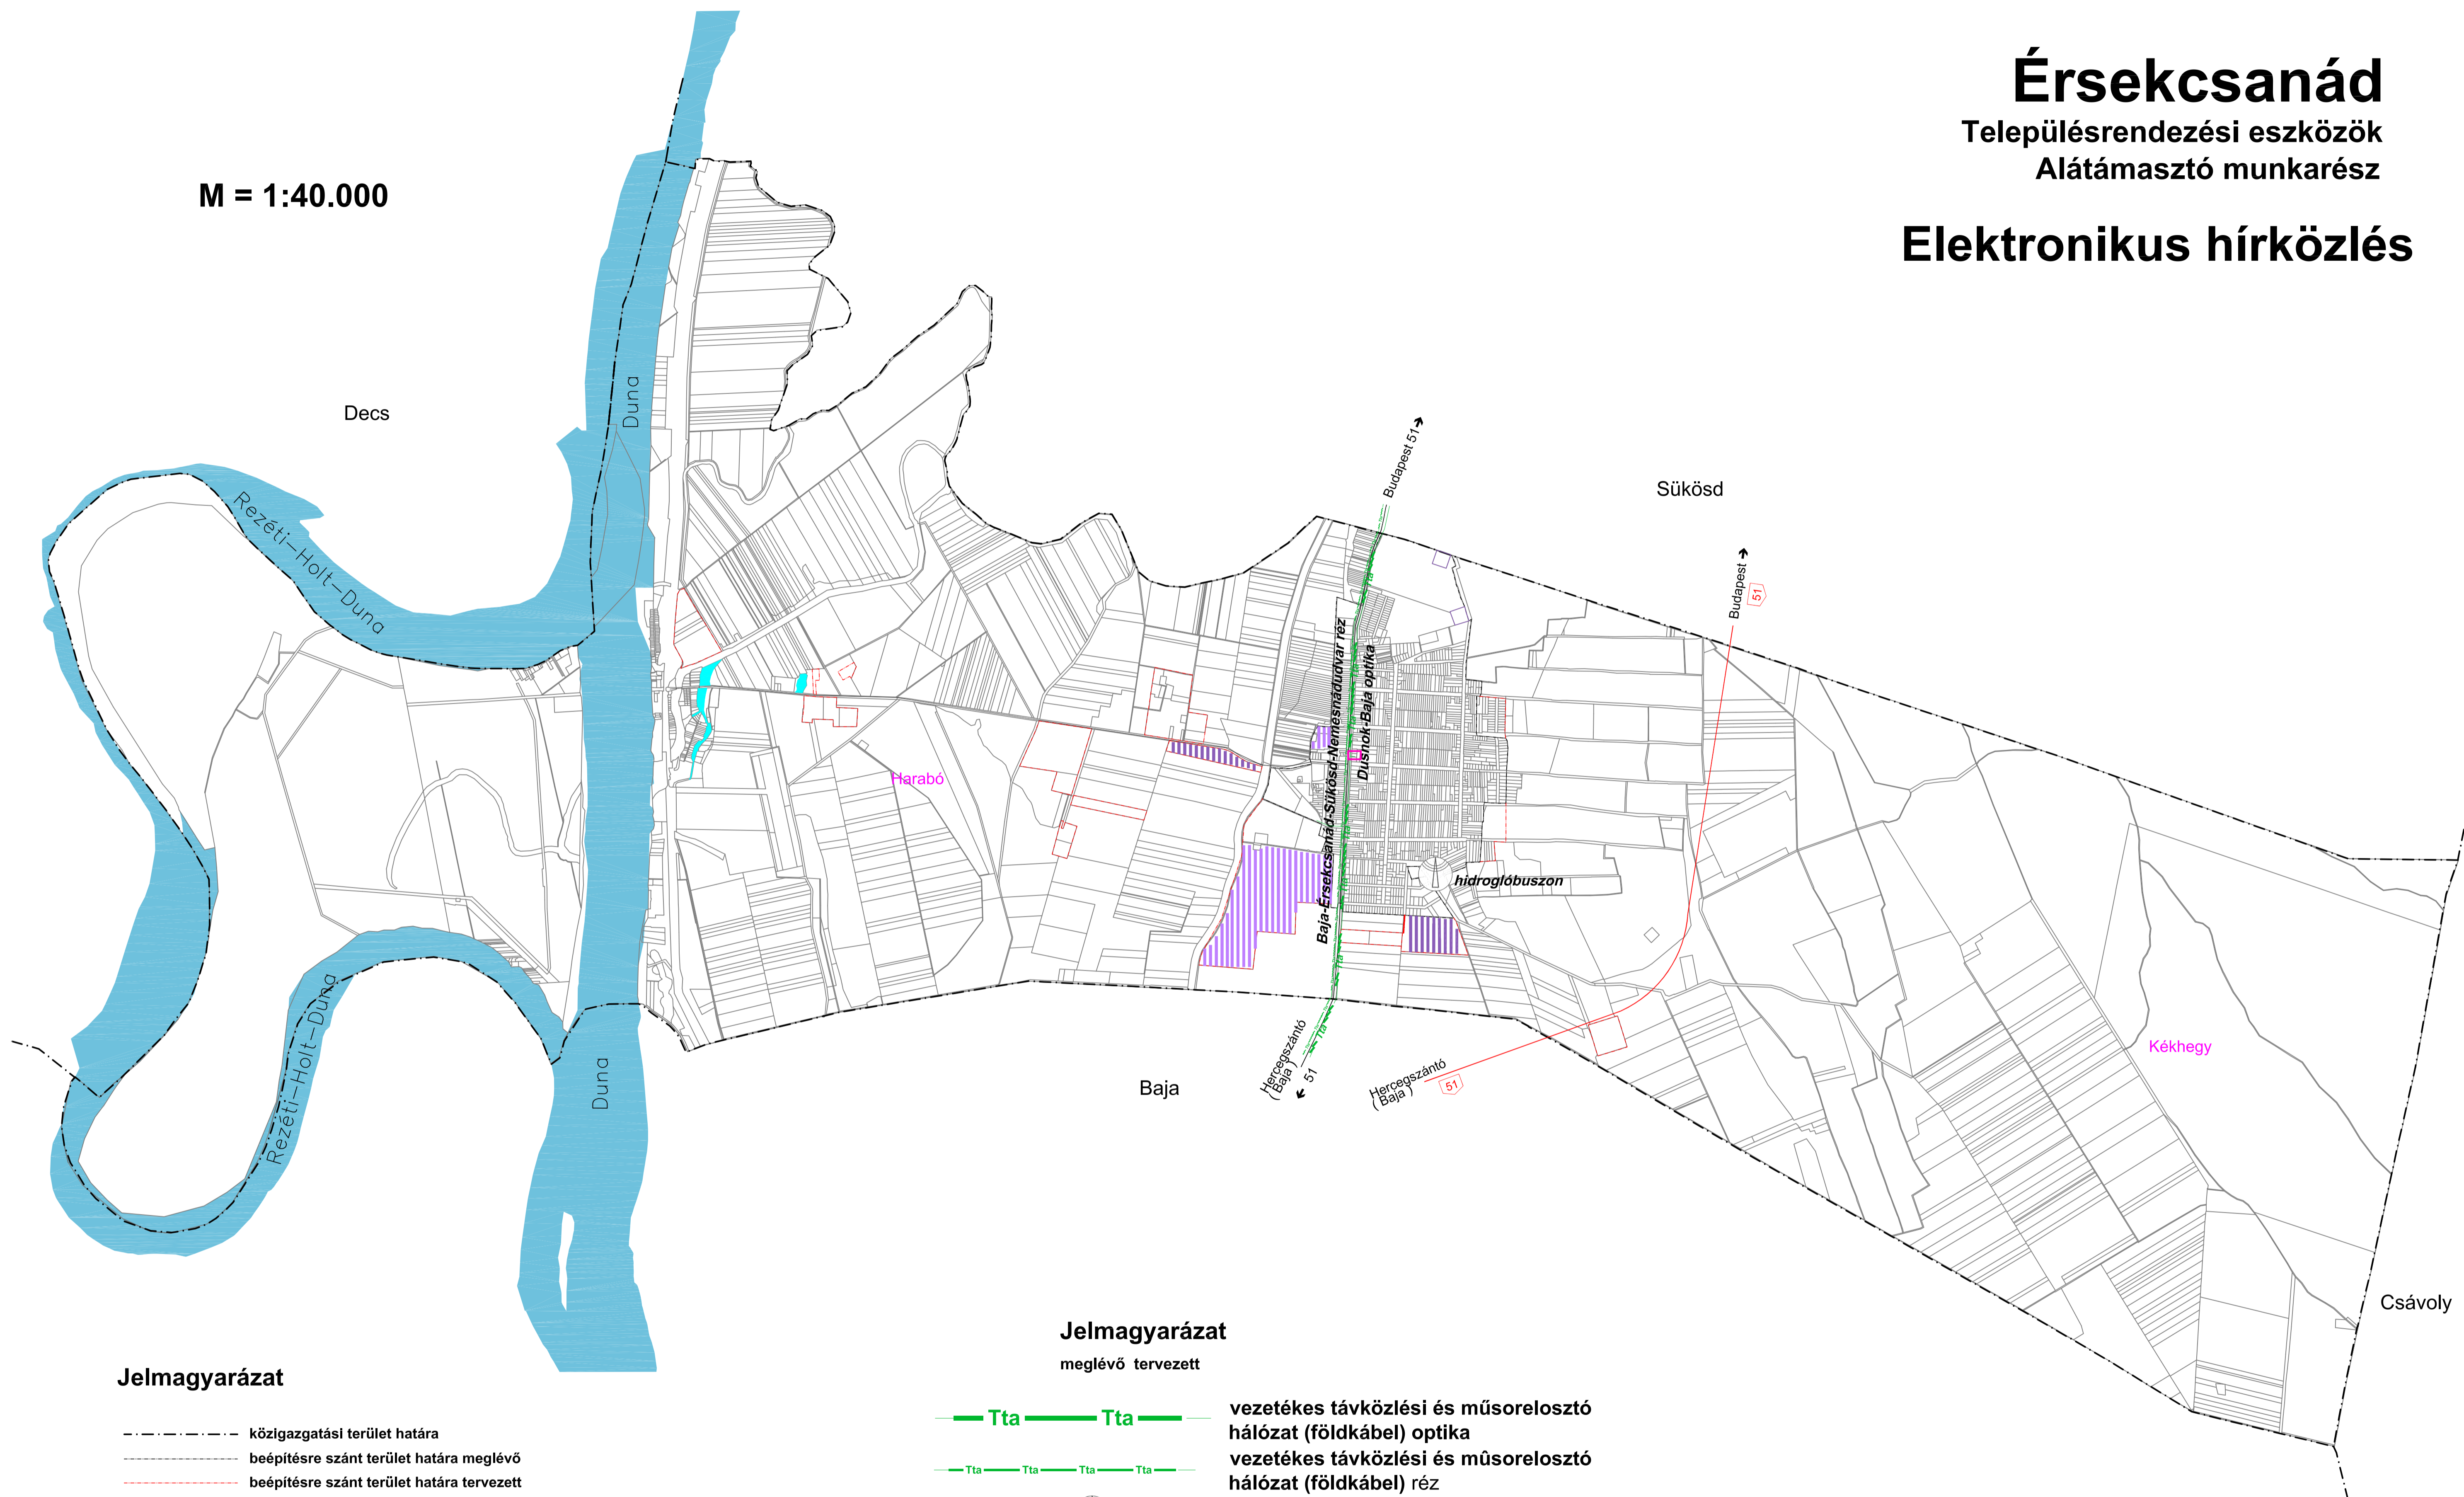


### Jelmagyarázat

- közigazgatási terület határa
- - - beépítésre szánt terület határa meglévő
- - - beépítésre szánt terület határa tervezett
- közút
- közút tervezett nyomvonala
- |||| ipari gazdasági terület fejlesztés
- |||| kereskedelmi, szolgáltató gazdasági terület fejlesztés

### Jelmagyarázat

meglévő tervezett

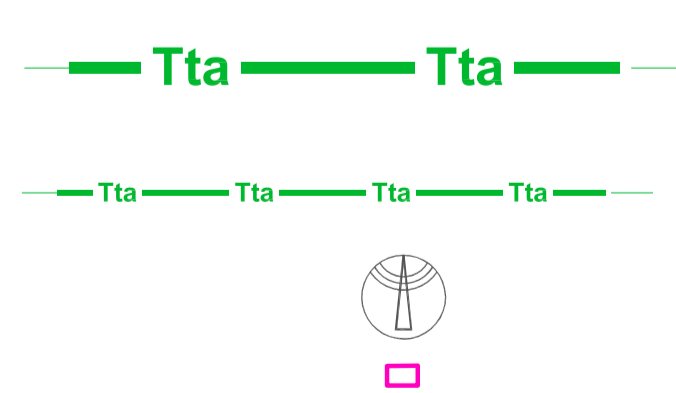

vezetékes távközlési és műsorelosztó hálózat (földkábel) optika  
vezetékes távközlési és műsorelosztó hálózat (földkábel) réz  
adó-, vevőtorony, átjátszó állomás  
vezetékes műsorelosztó hálózat központ